
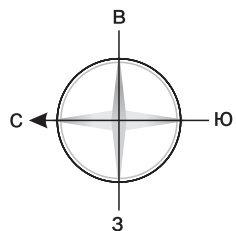



1 СЕКЦИЯ
этажи 2, 3

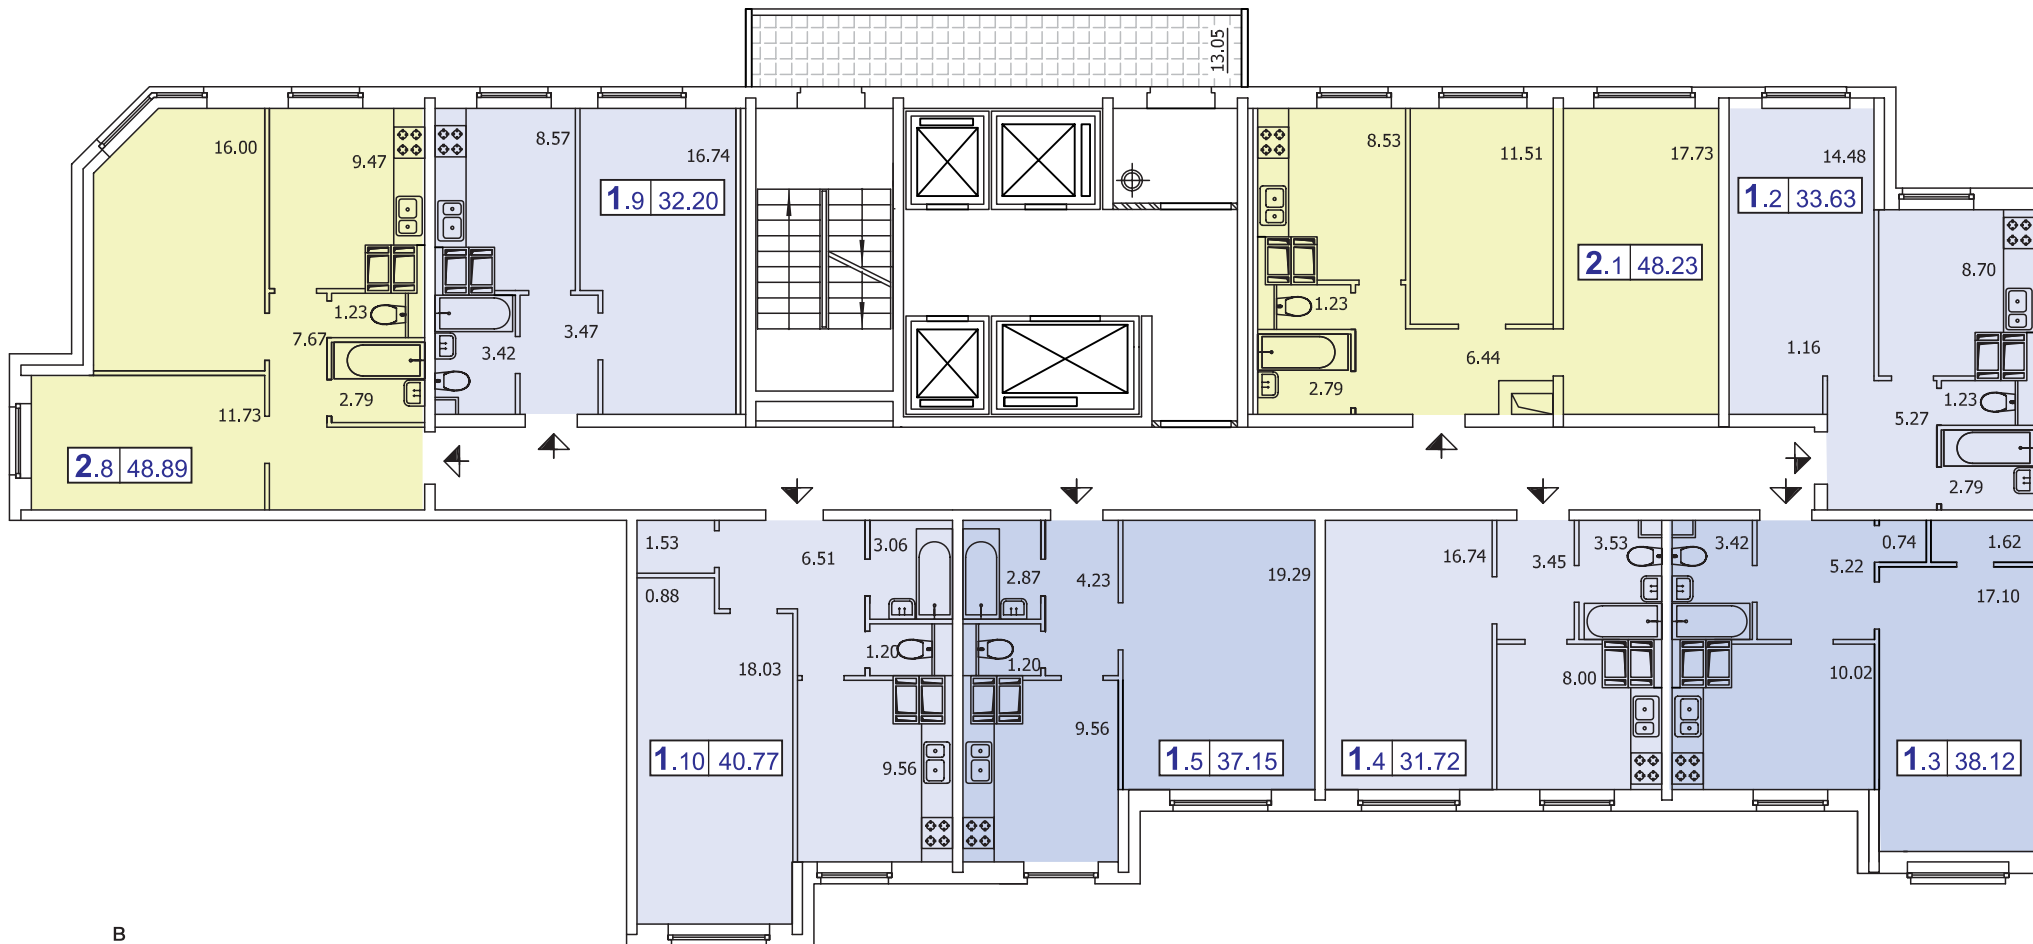


- 1-комнатные квартиры
- 2-комнатные квартиры
- 3-комнатные квартиры

Количество комнат	Тип квартиры	Общая площадь
2.2	2.2	57.54

1 СЕКЦИЯ
ТИПОВОЙ ЭТАЖ

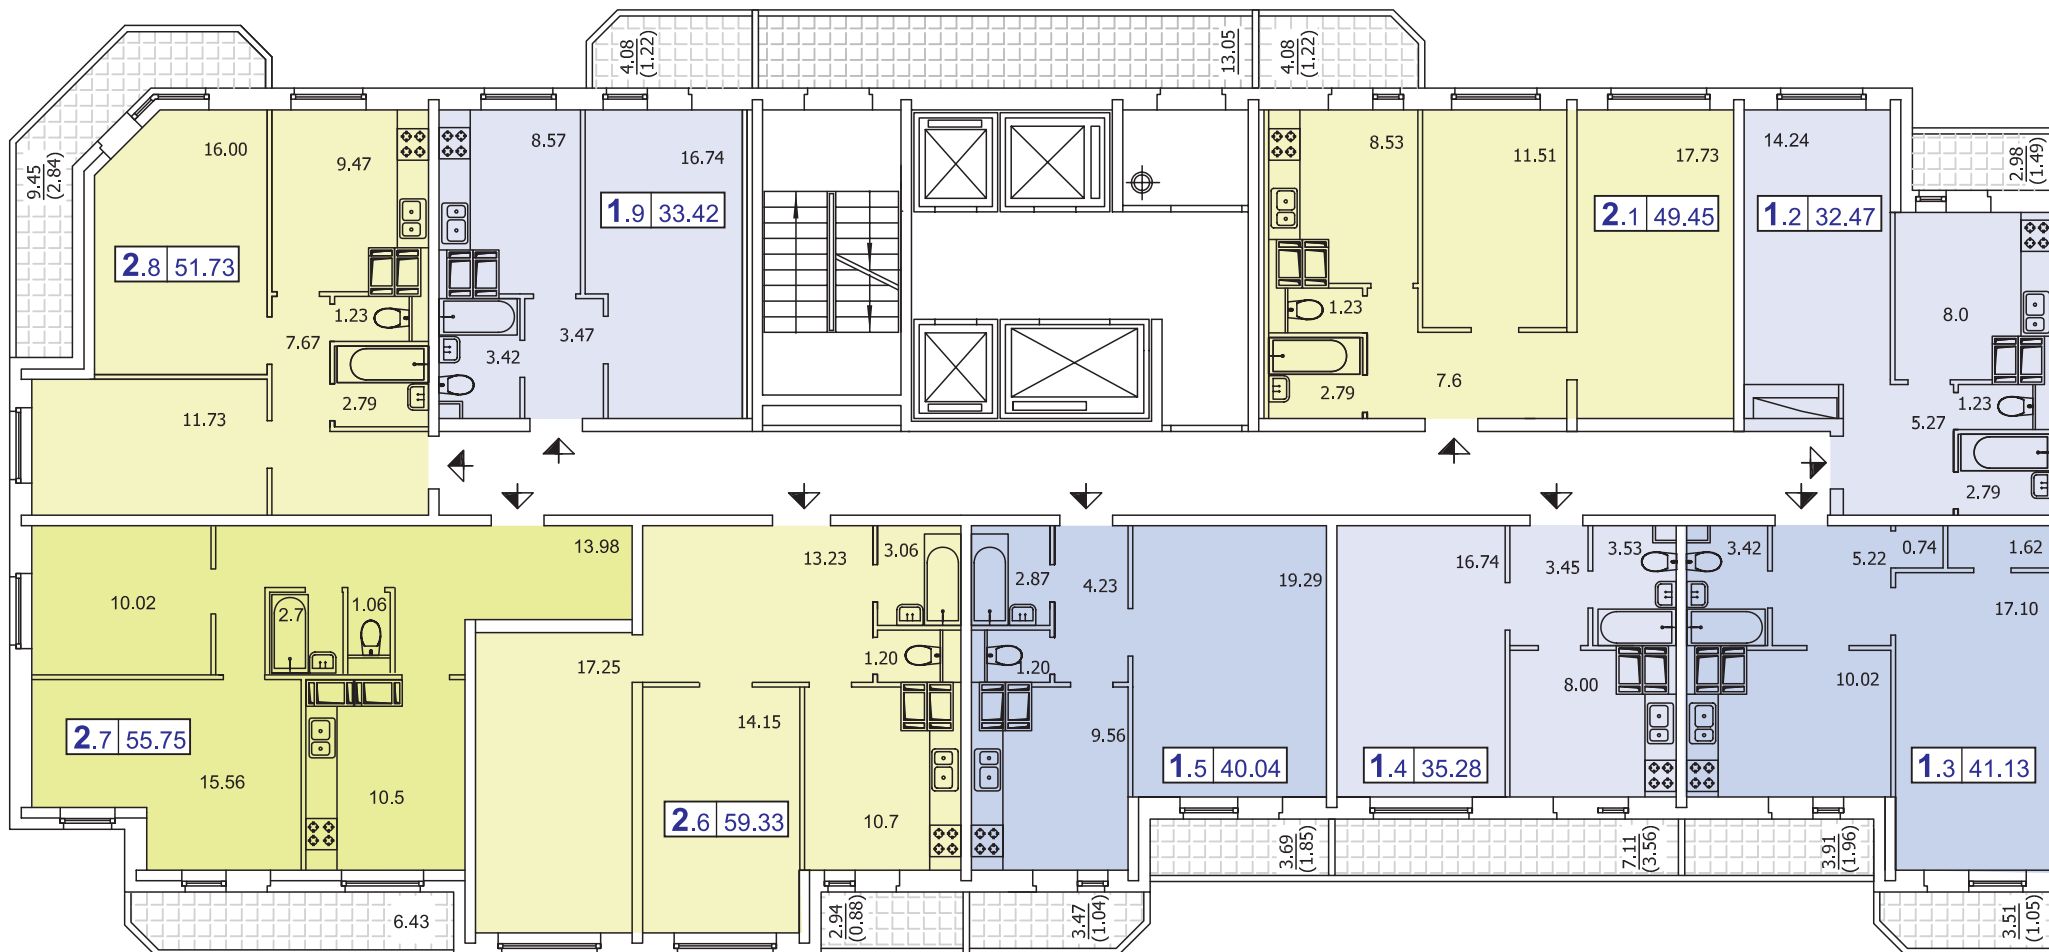

2 СЕКЦИЯ ТИПОВОЙ ЭТАЖ

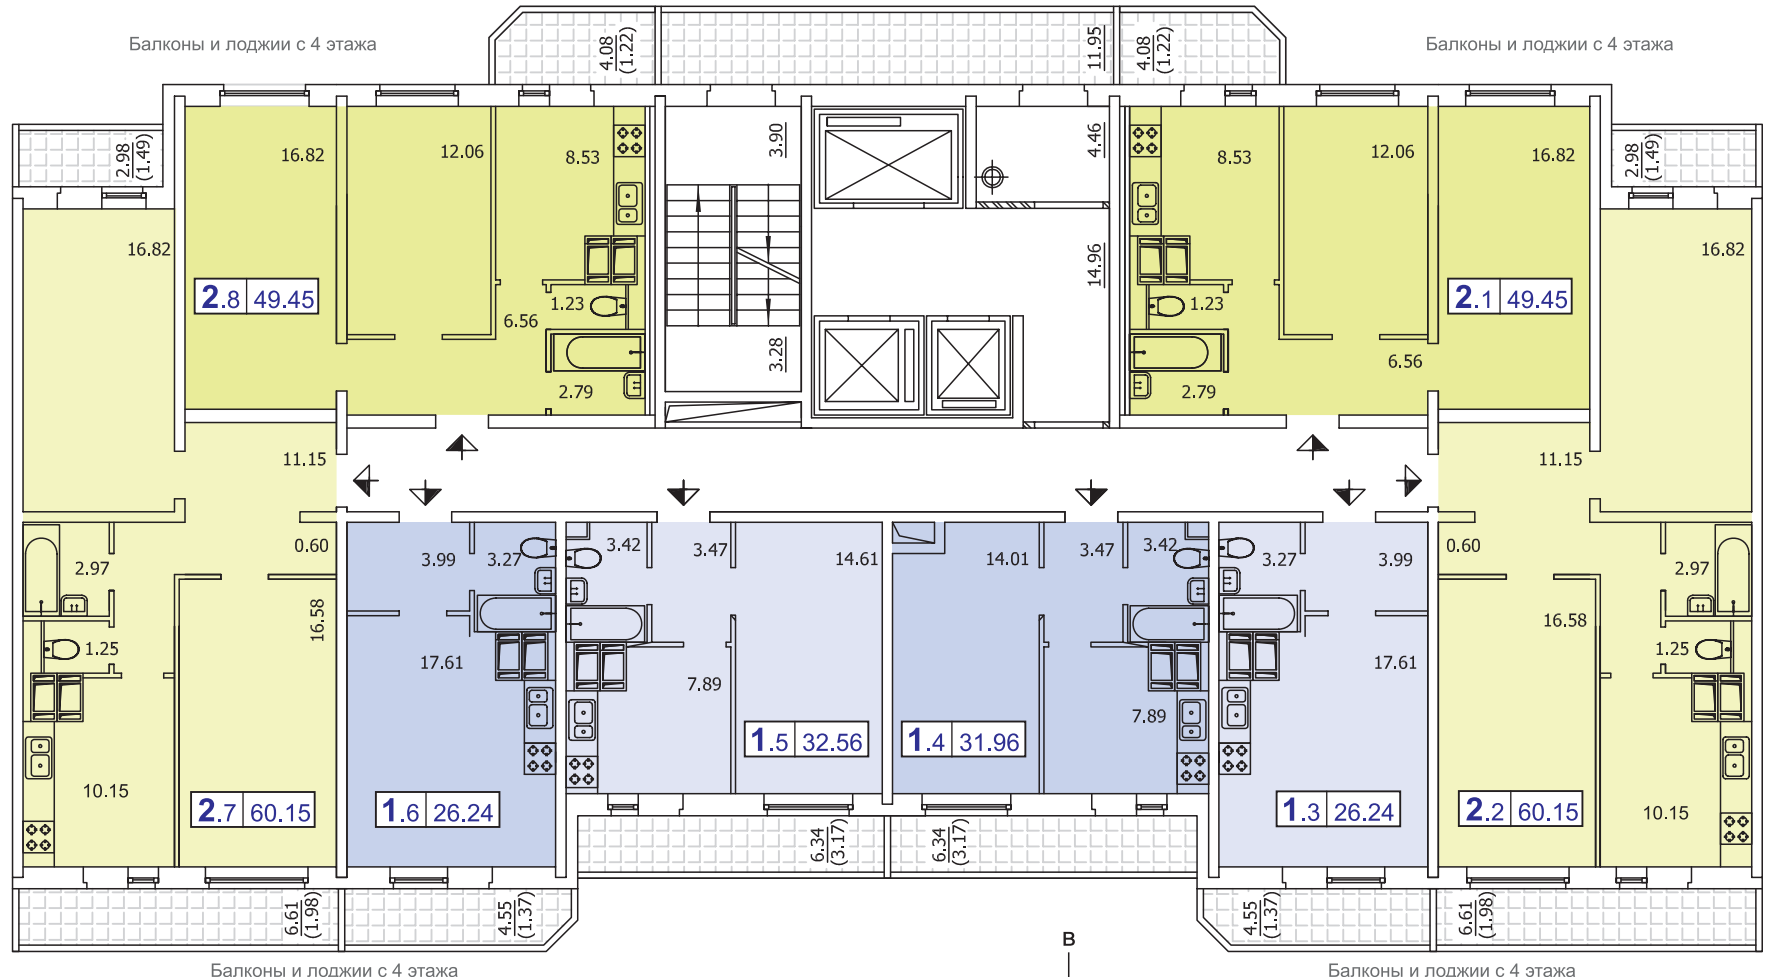


- 1-комнатные квартиры
- 2-комнатные квартиры
- 3-комнатные квартиры

Тип квартиры

Количество комнат

Общая площадь

2.2 57.54 3

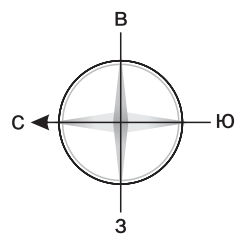

3 СЕКЦИЯ
ТИПОВОЙ ЭТАЖ

