
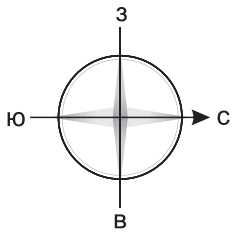


**2** **3**  
**1** **1 СЕКЦИЯ**  
**типовой этаж**  
**25 этажей**

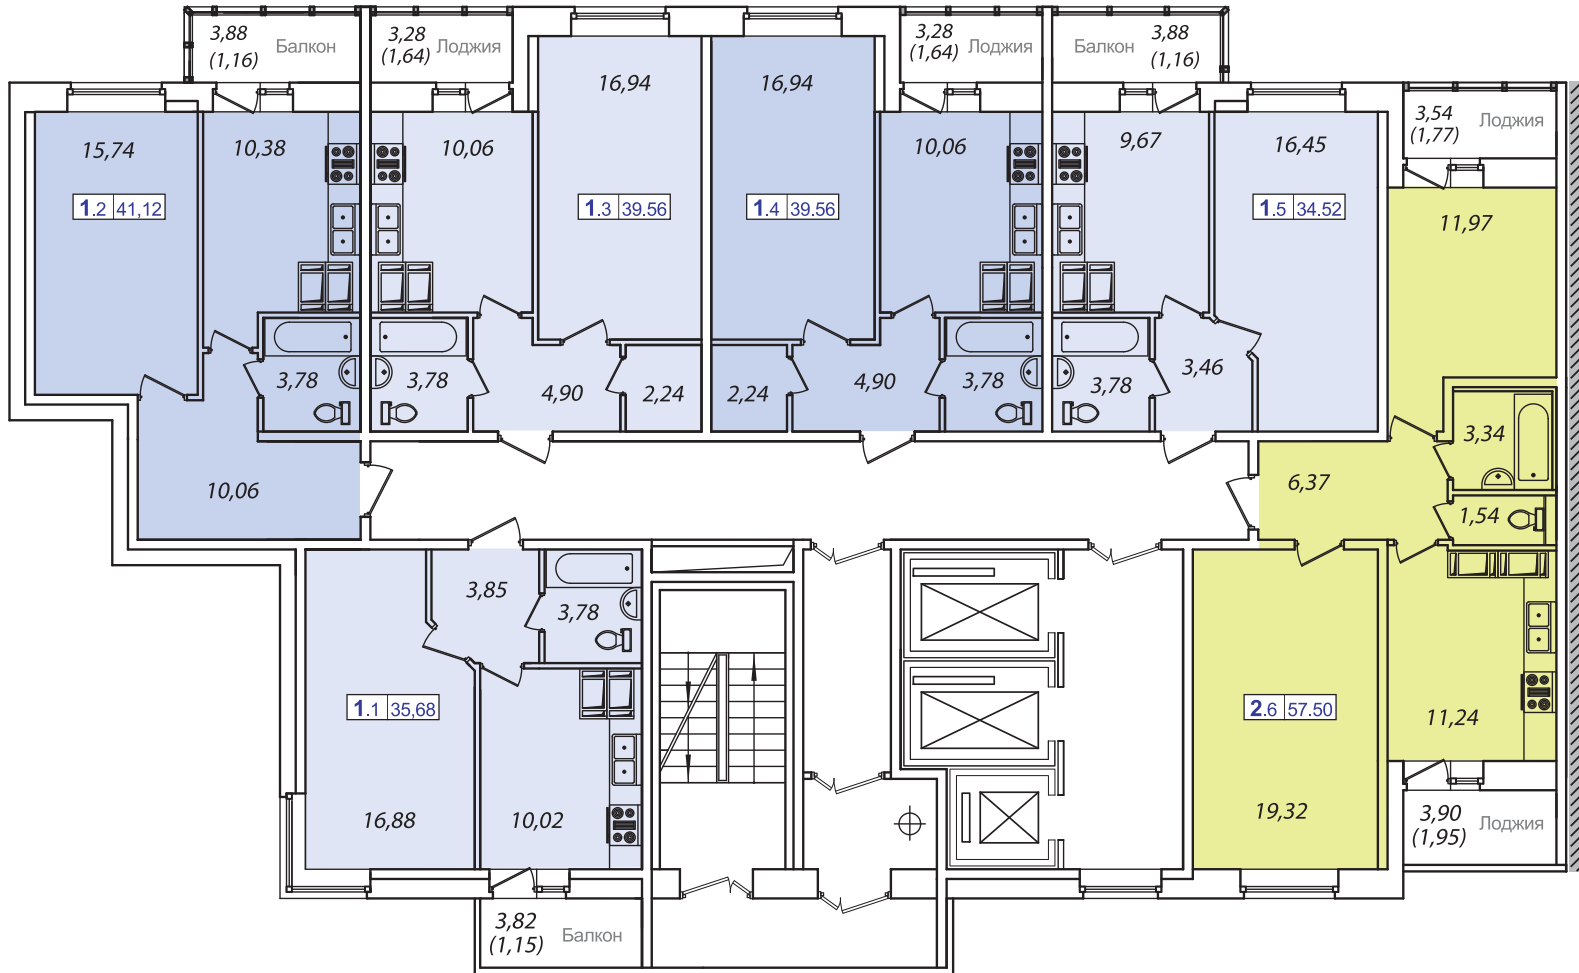




- 1-комнатные квартиры
- 2-комнатные квартиры
- 3-комнатные квартиры

Количество комнат | Тип квартиры | Общая площадь  
 2.2 | 57.54

16-18, 23-25 этажи





2 СЕКЦИЯ  
ТИПОВОЙ ЭТАЖ  
25 этажей

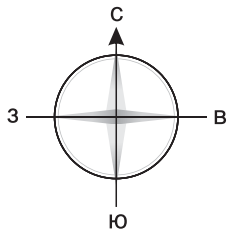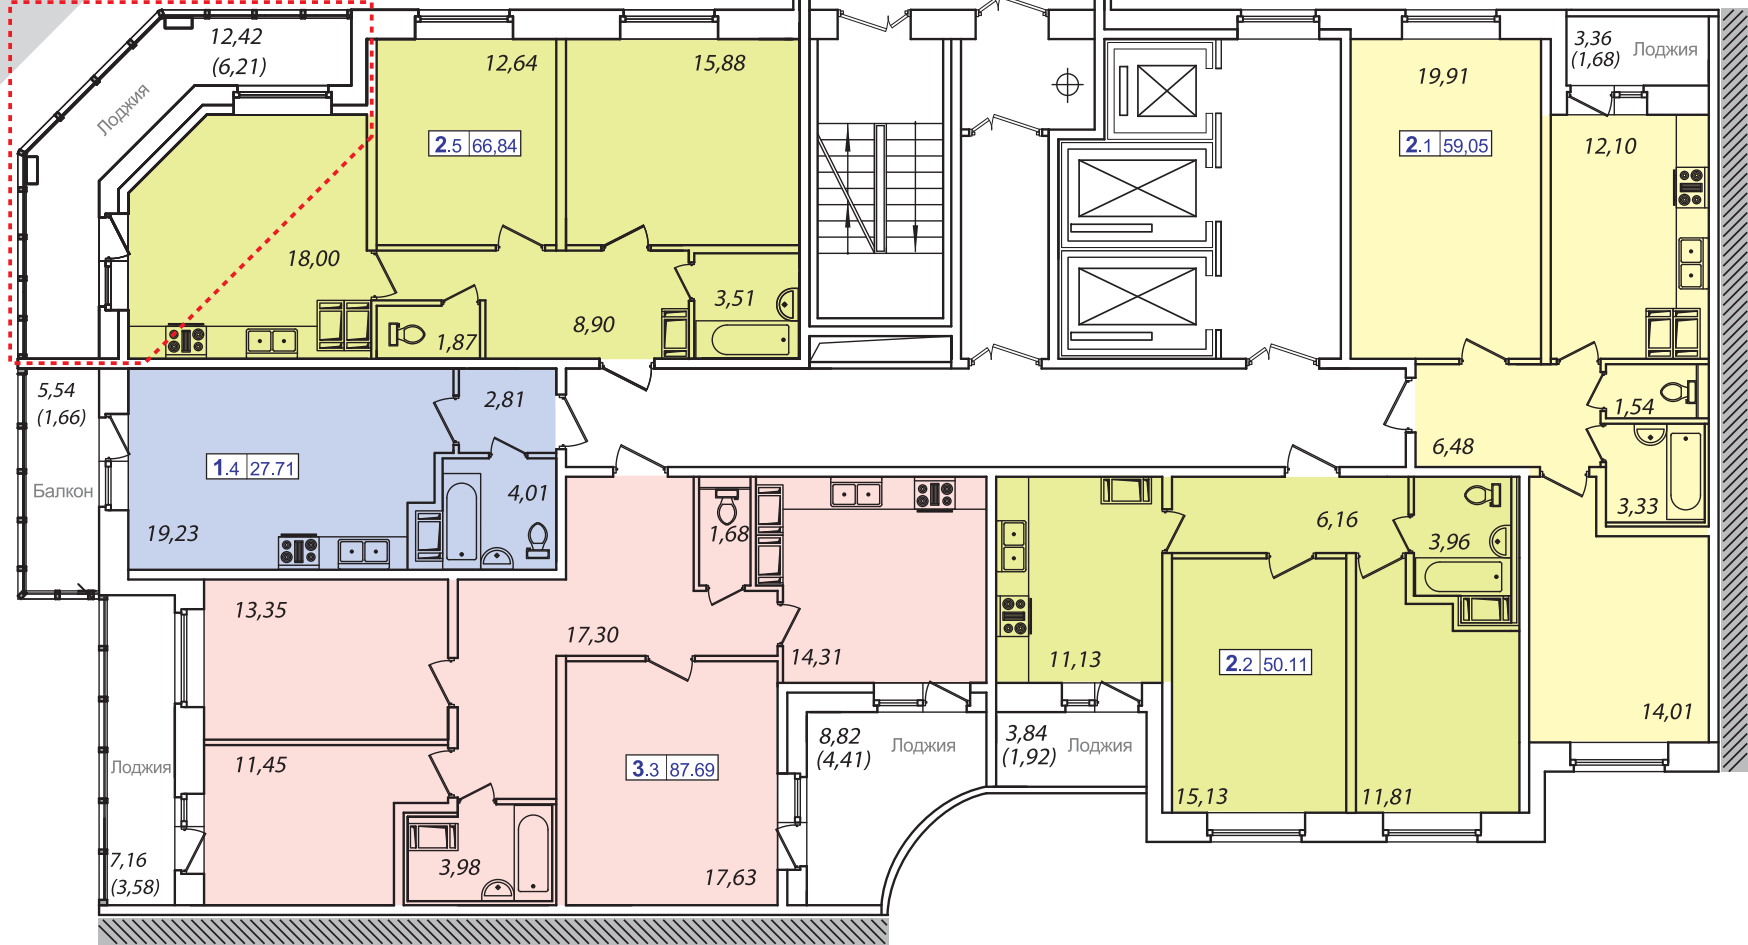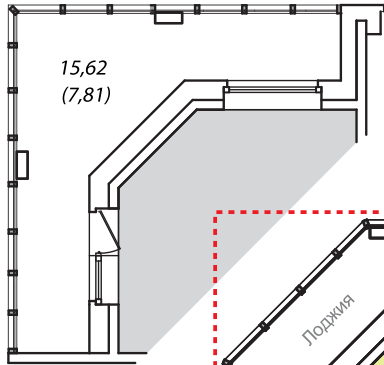



3 СЕКЦИЯ  
 типовой этаж  
 25 этажей

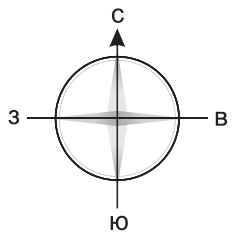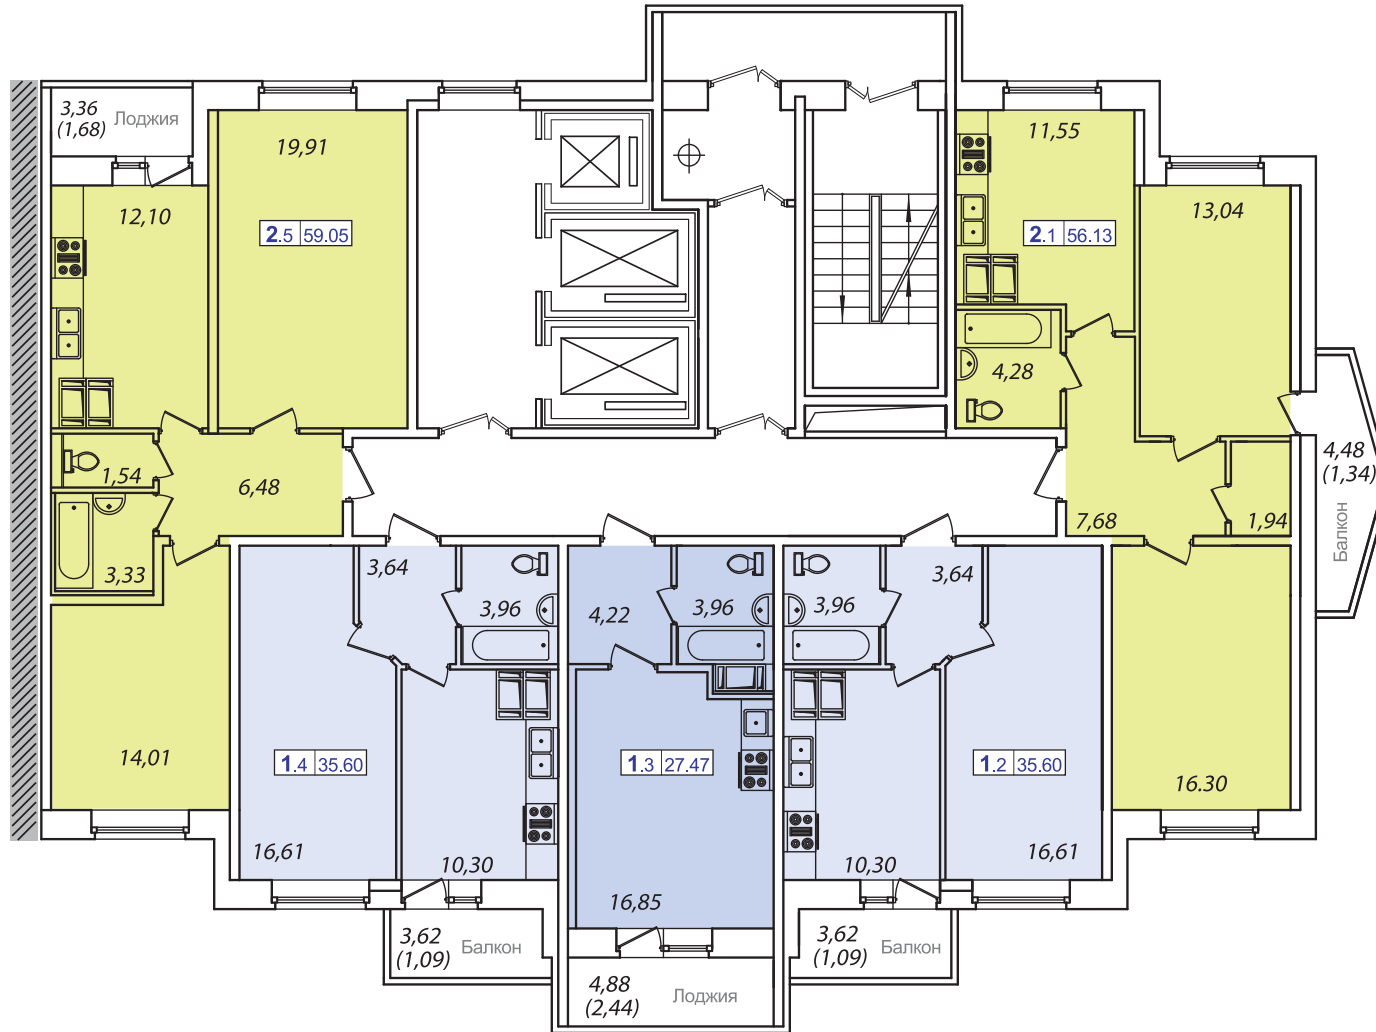

- 1-комнатные квартиры
- 2-комнатные квартиры
- 3-комнатные квартиры

Тип квартиры  
 Количество комнат **2.2** 57.54 — Общая площадь